

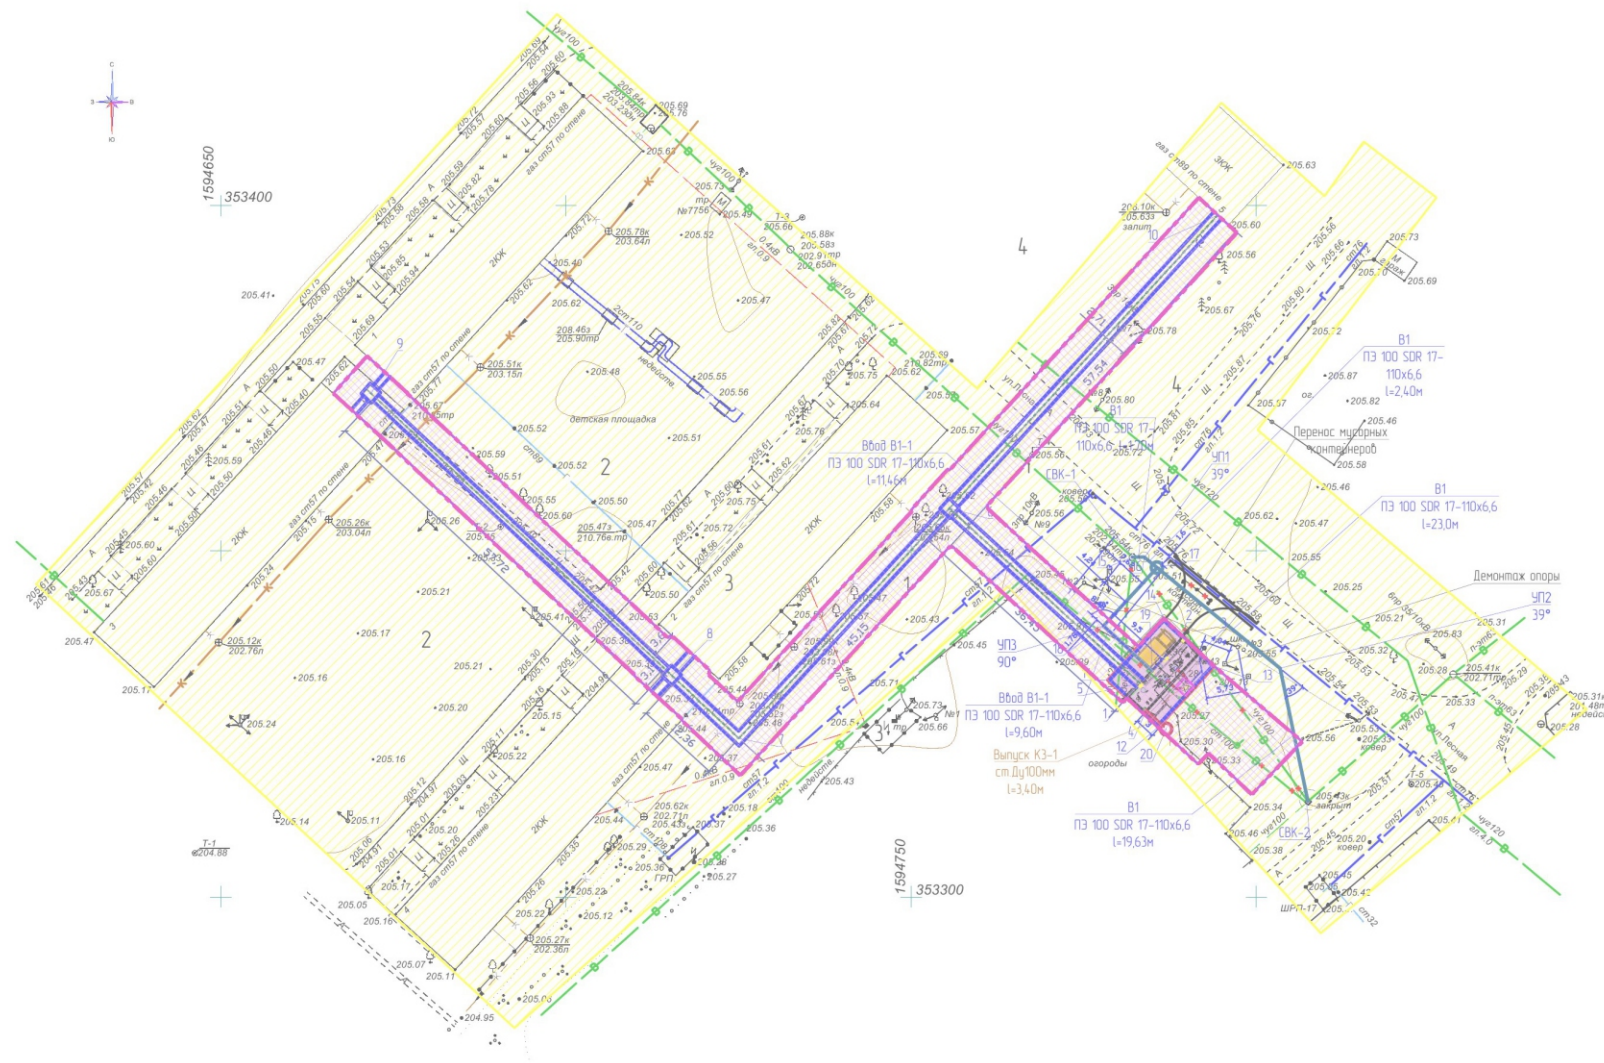
Автономная некоммерческая организация
«Научное Образование Прогрессива»

461040, Оренбургская область, г. Бузулук,
ул. Отакара Яроша, 71, офис 2
Тел.: (35342) 2-05-78,
8-922-89-98-800,
8-922-810-58-10
E-mail: ngpp56@mail.ru

Свидетельство: Рег. № 511 от 15.01.2018 г., Протокол Правления №248 от 15.01.2018 г.

ПРОЕКТ ПЛАНИРОВКИ

Проект планировки и межевания
земельного участка, расположенного по адресу:
Свердловская область, Каменский район, п. Первомайский,
в кадастровом квартале с кадастровым номером земельного участка 66:12:2001001



Исполнитель: АНО НО «Прогрессива»

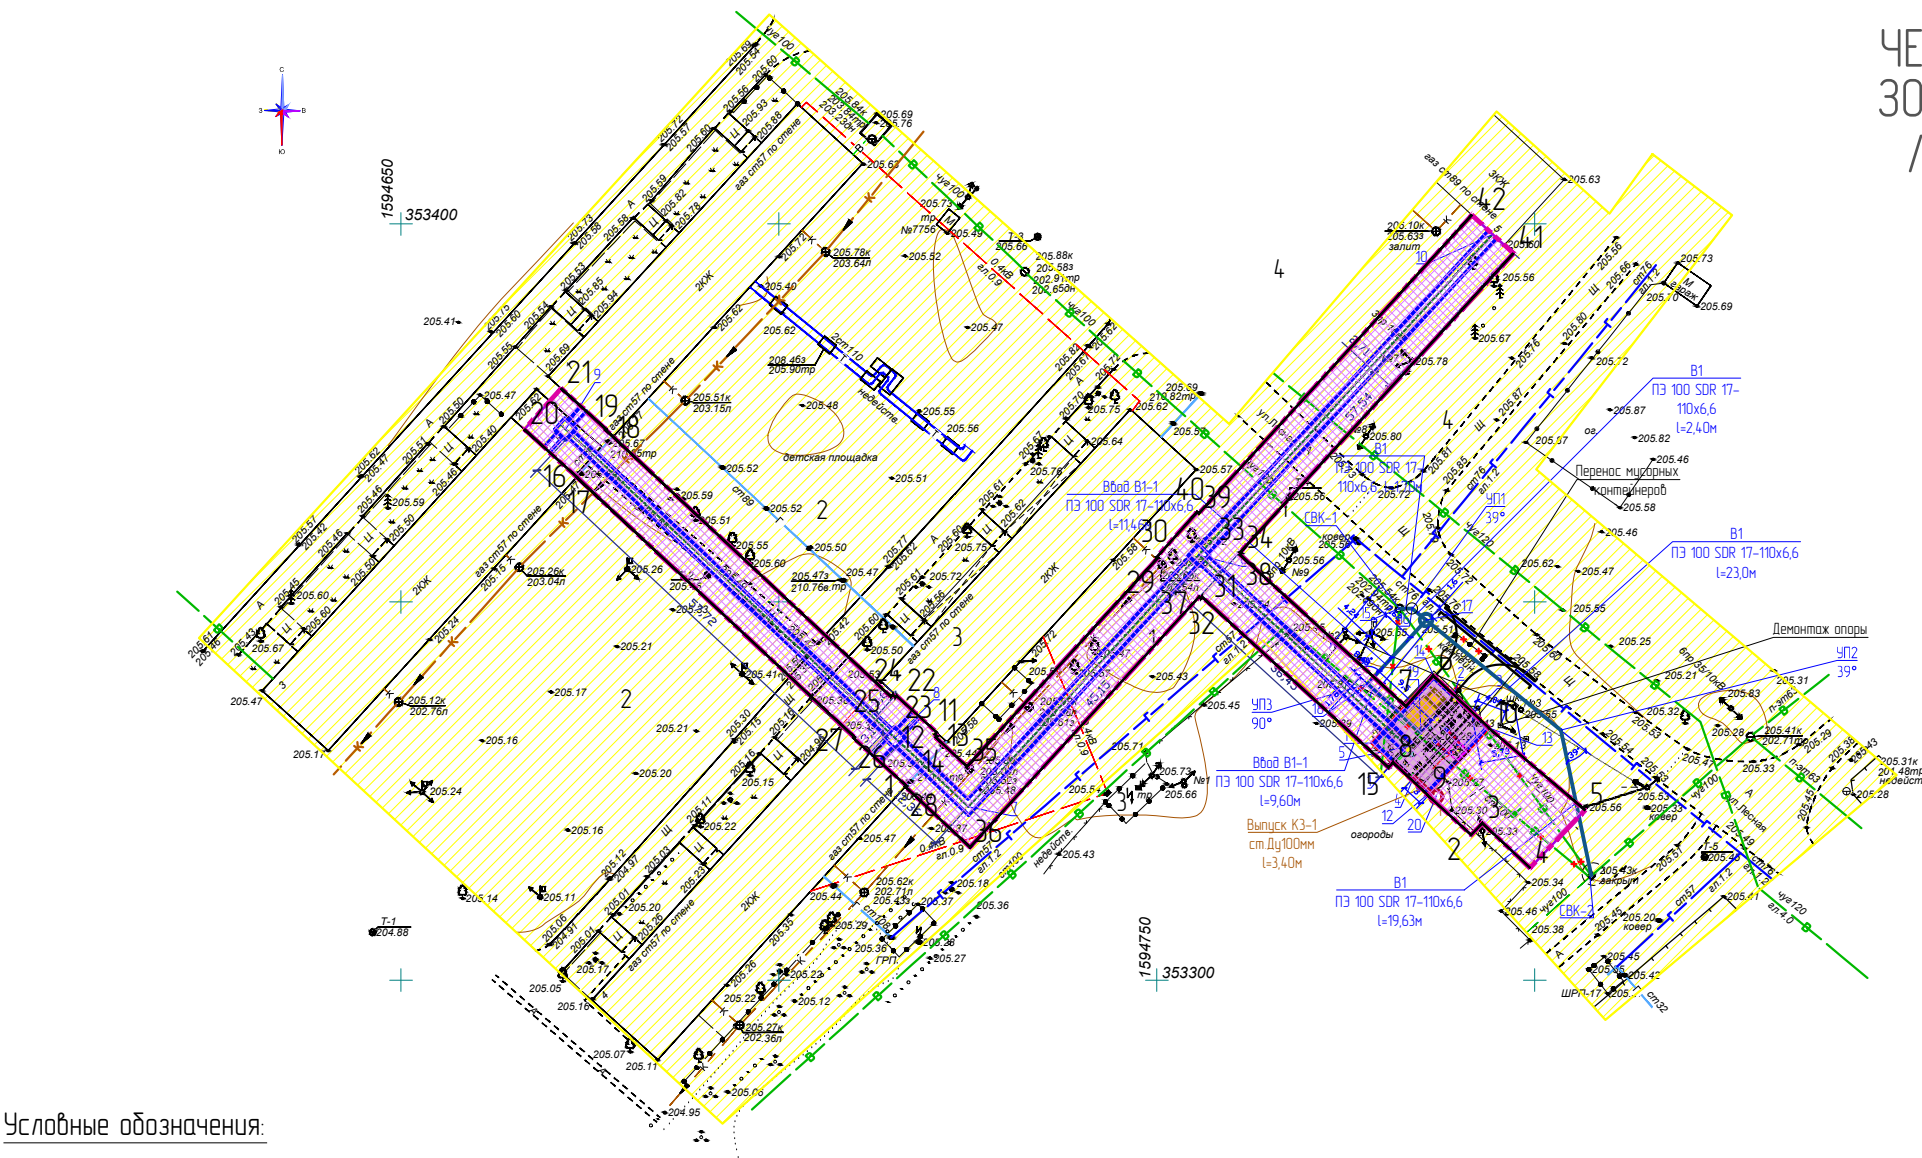
Директор _____ А.В. Космачев




Бузулук 2020

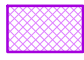
Проект планировки и межевания земельного участка, расположенного по адресу: Свердловская область, Каменский район, п. Первомайский, в кадастровом квартале с кадастровым номером земельного участка 66:12:2001001

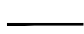
ЧЕРТЕЖ КРАСНЫХ ЛИНИЙ, ГРАНИЦ ЗОН ПЛАНИРУЕМОГО РАЗМЕЩЕНИЯ ЛИНЕЙНЫХ ОБЪЕКТОВ. М 1:1000

 



Условные обозначения:


- 


Границы территории, в отношении которой осуществляется подготовка проекта планировки
- 


Границы зон планируемого размещения линейных объектов
- 


Устанавливаемые красные линии
- 

Характерные точки красных линий
- 



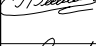

Проектируемое водоснабжение
- 

Проектируемая теплотрасса
- 

Проектируемая канализация
- 

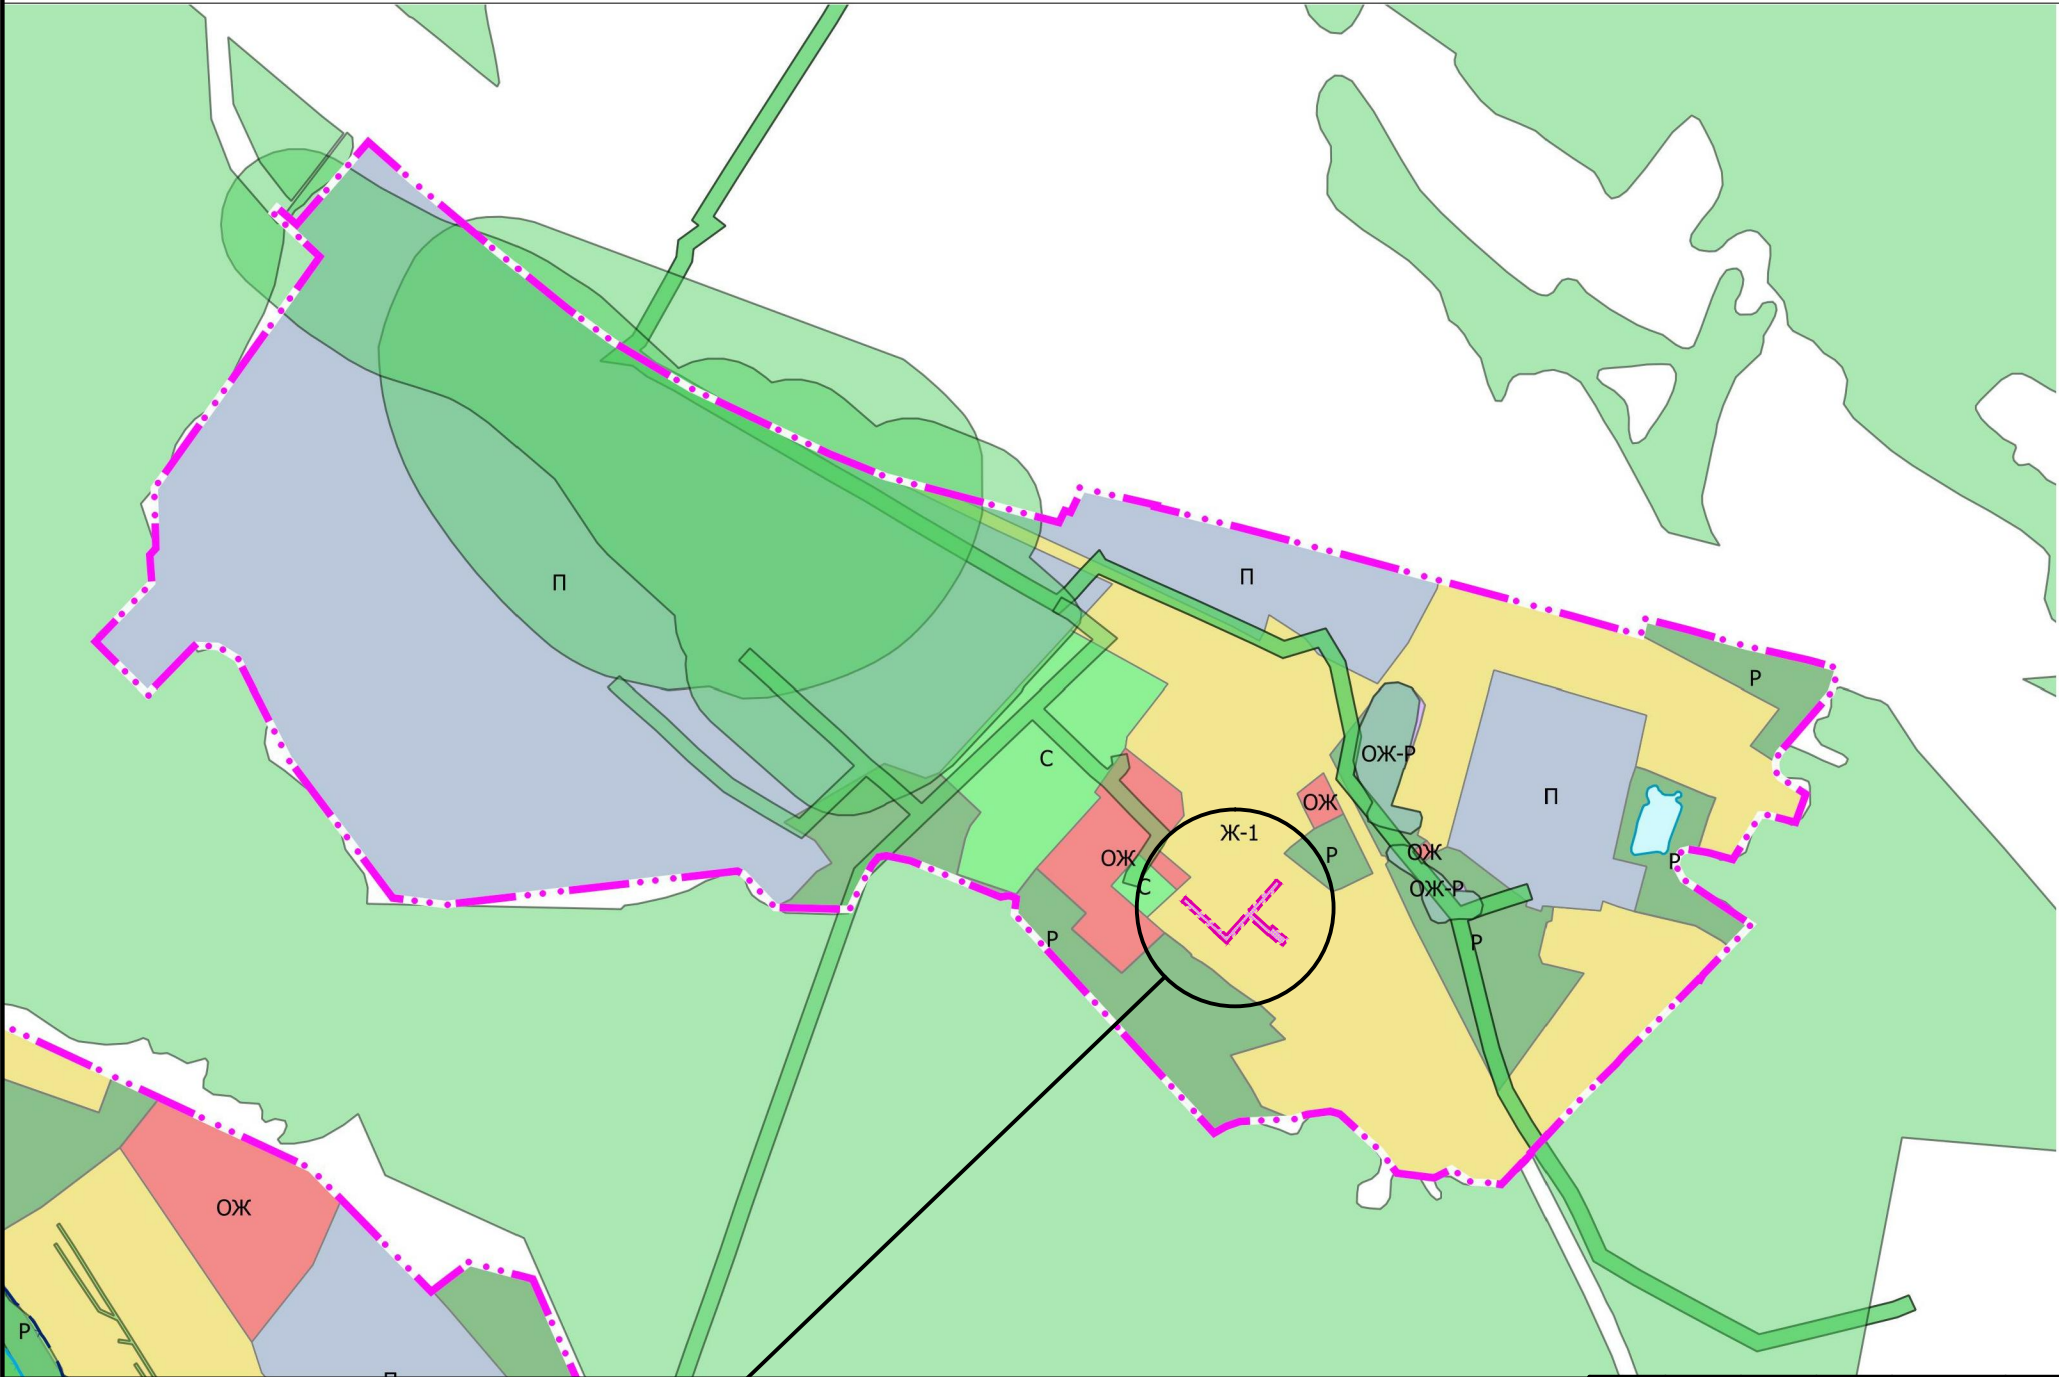
Подъезд к котельной
- 

Ж1 (зона индивидуальной усадебной застройки)

						142.2020-ПП			
						Свердловская область, Каменский район, п. Первомайский, в кадастровом квартале с кадастровым номером земельного участка 66:12:2001001			
Изм.	Кол.уч.	Лист	№ док.	Подпись	Дата	Проект планировки и межевания территории	Стадия	Лист	Листов
Разраб.		Назимов Р.М.			11.20		П	1	3
Проверил		Нуриджанян В.А.			11.20				
ГИП		Нуриджанян В.А.			11.20				
Н. Контр.		Сексяев А.С.			11.20	Чертеж красных линий, границ зон планируемого размещения линейных объектов. М 1:1000		АНО "НО ПРОГРЕССИВА"	

Проект планировки и межевания земельного участка, расположенного по адресу: Свердловская область, Каменский район, п. Первомайский, в кадастровом квартале с кадастровым номером земельного участка 66:12:2001001

СХЕМА РАСПОЛОЖЕНИЯ ЭЛЕМЕНТА ПЛАНИРОВОЧНОЙ СТРУКТУРЫ. М 1:10000



Проектируемый участок

Условные обозначения:



Границы территории, в отношении которой осуществляется подготовка проекта планировки





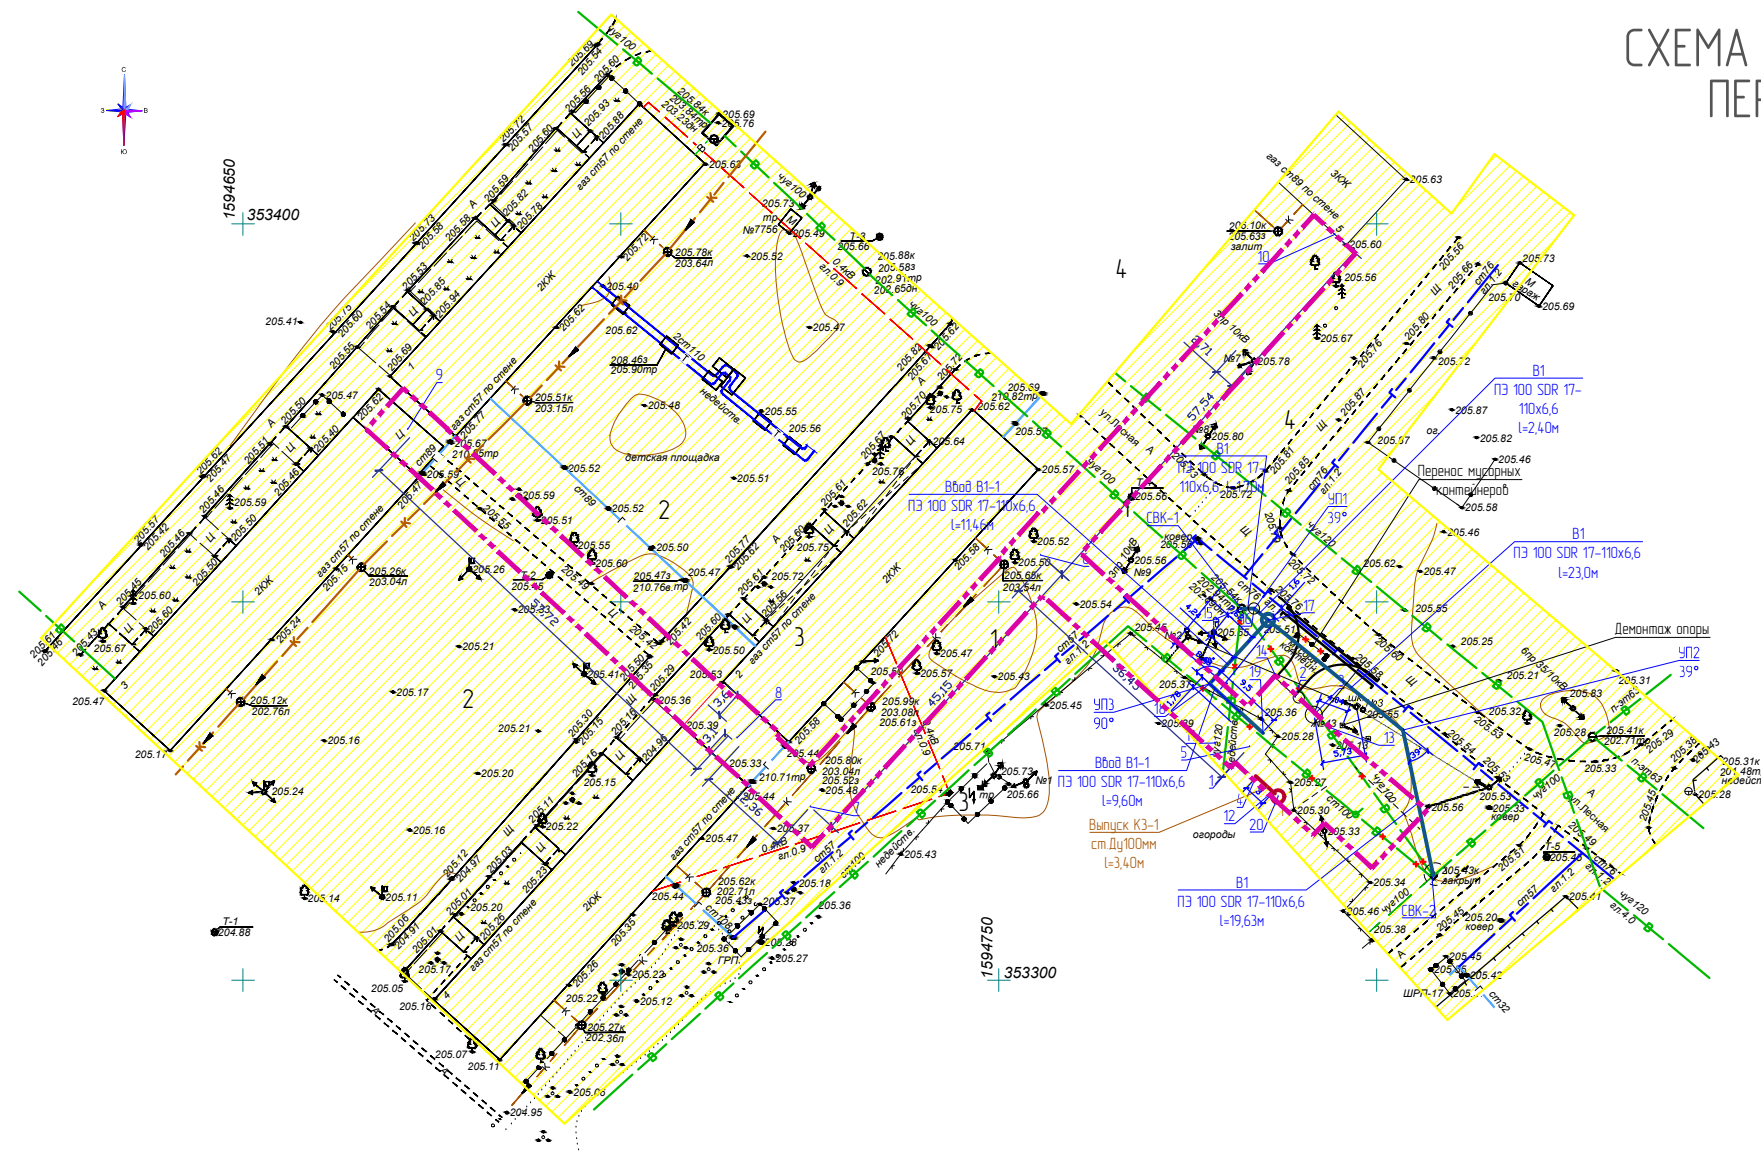


 
 
						14.2.2020–ПП			
						Свердловская область, Каменский район, п. Первомайский, в кадастровом квартале с кадастровым номером земельного участка 66:12:2001001			
Изм.	Кол.уч.	Лист	№ док.	Подпись	Дата	Проект планировки и межевания территории	Стадия	Лист	Листов
Разраб.		Назимов Р.М.			11.20		П	2	3
Проверил		Нуриджанян В.А.			11.20				
ГИП		Нуриджанян В.А.			11.20				
Н. Контр.		Сексяев А.С.			11.20	Схема расположения элемента планировочной структуры. М 1:10000		АНО "НО ПРОГРЕССИВА"	

СХЕМА ИСПОЛЬЗОВАНИЯ ТЕРРИТОРИИ В
ПЕРИОД ПОДГОТОВКИ ПРОЕКТА
ПЛАНИРОВКИ. М 1:1000



						14.2.2020-ПП				
						Свердловская область, Каменский район, п. Первомайский, в кадастровом квартале с кадастровым номером земельного участка 66:12:2001001				
Изм.	Кол.уч.	Лист	№ док	Подпись	Дата					
Разраб.		Назимов Р.М.			11.20	Проект планировки и межевания территории		Стадия	Лист	Листов
Проверил		Нуриджанян В.А.			11.20			П	3	3
ГИП		Нуриджанян В.А.			11.20					
						Схема использования территории в период подготовки проекта планировки. М 1:1000		АНО "НО ПРОГРЕССИВА"		
Н. Контр.		Сексаяев А.С.		11.20						