


Инв. N подл.	Подп. и дата	Взам. инв. N	

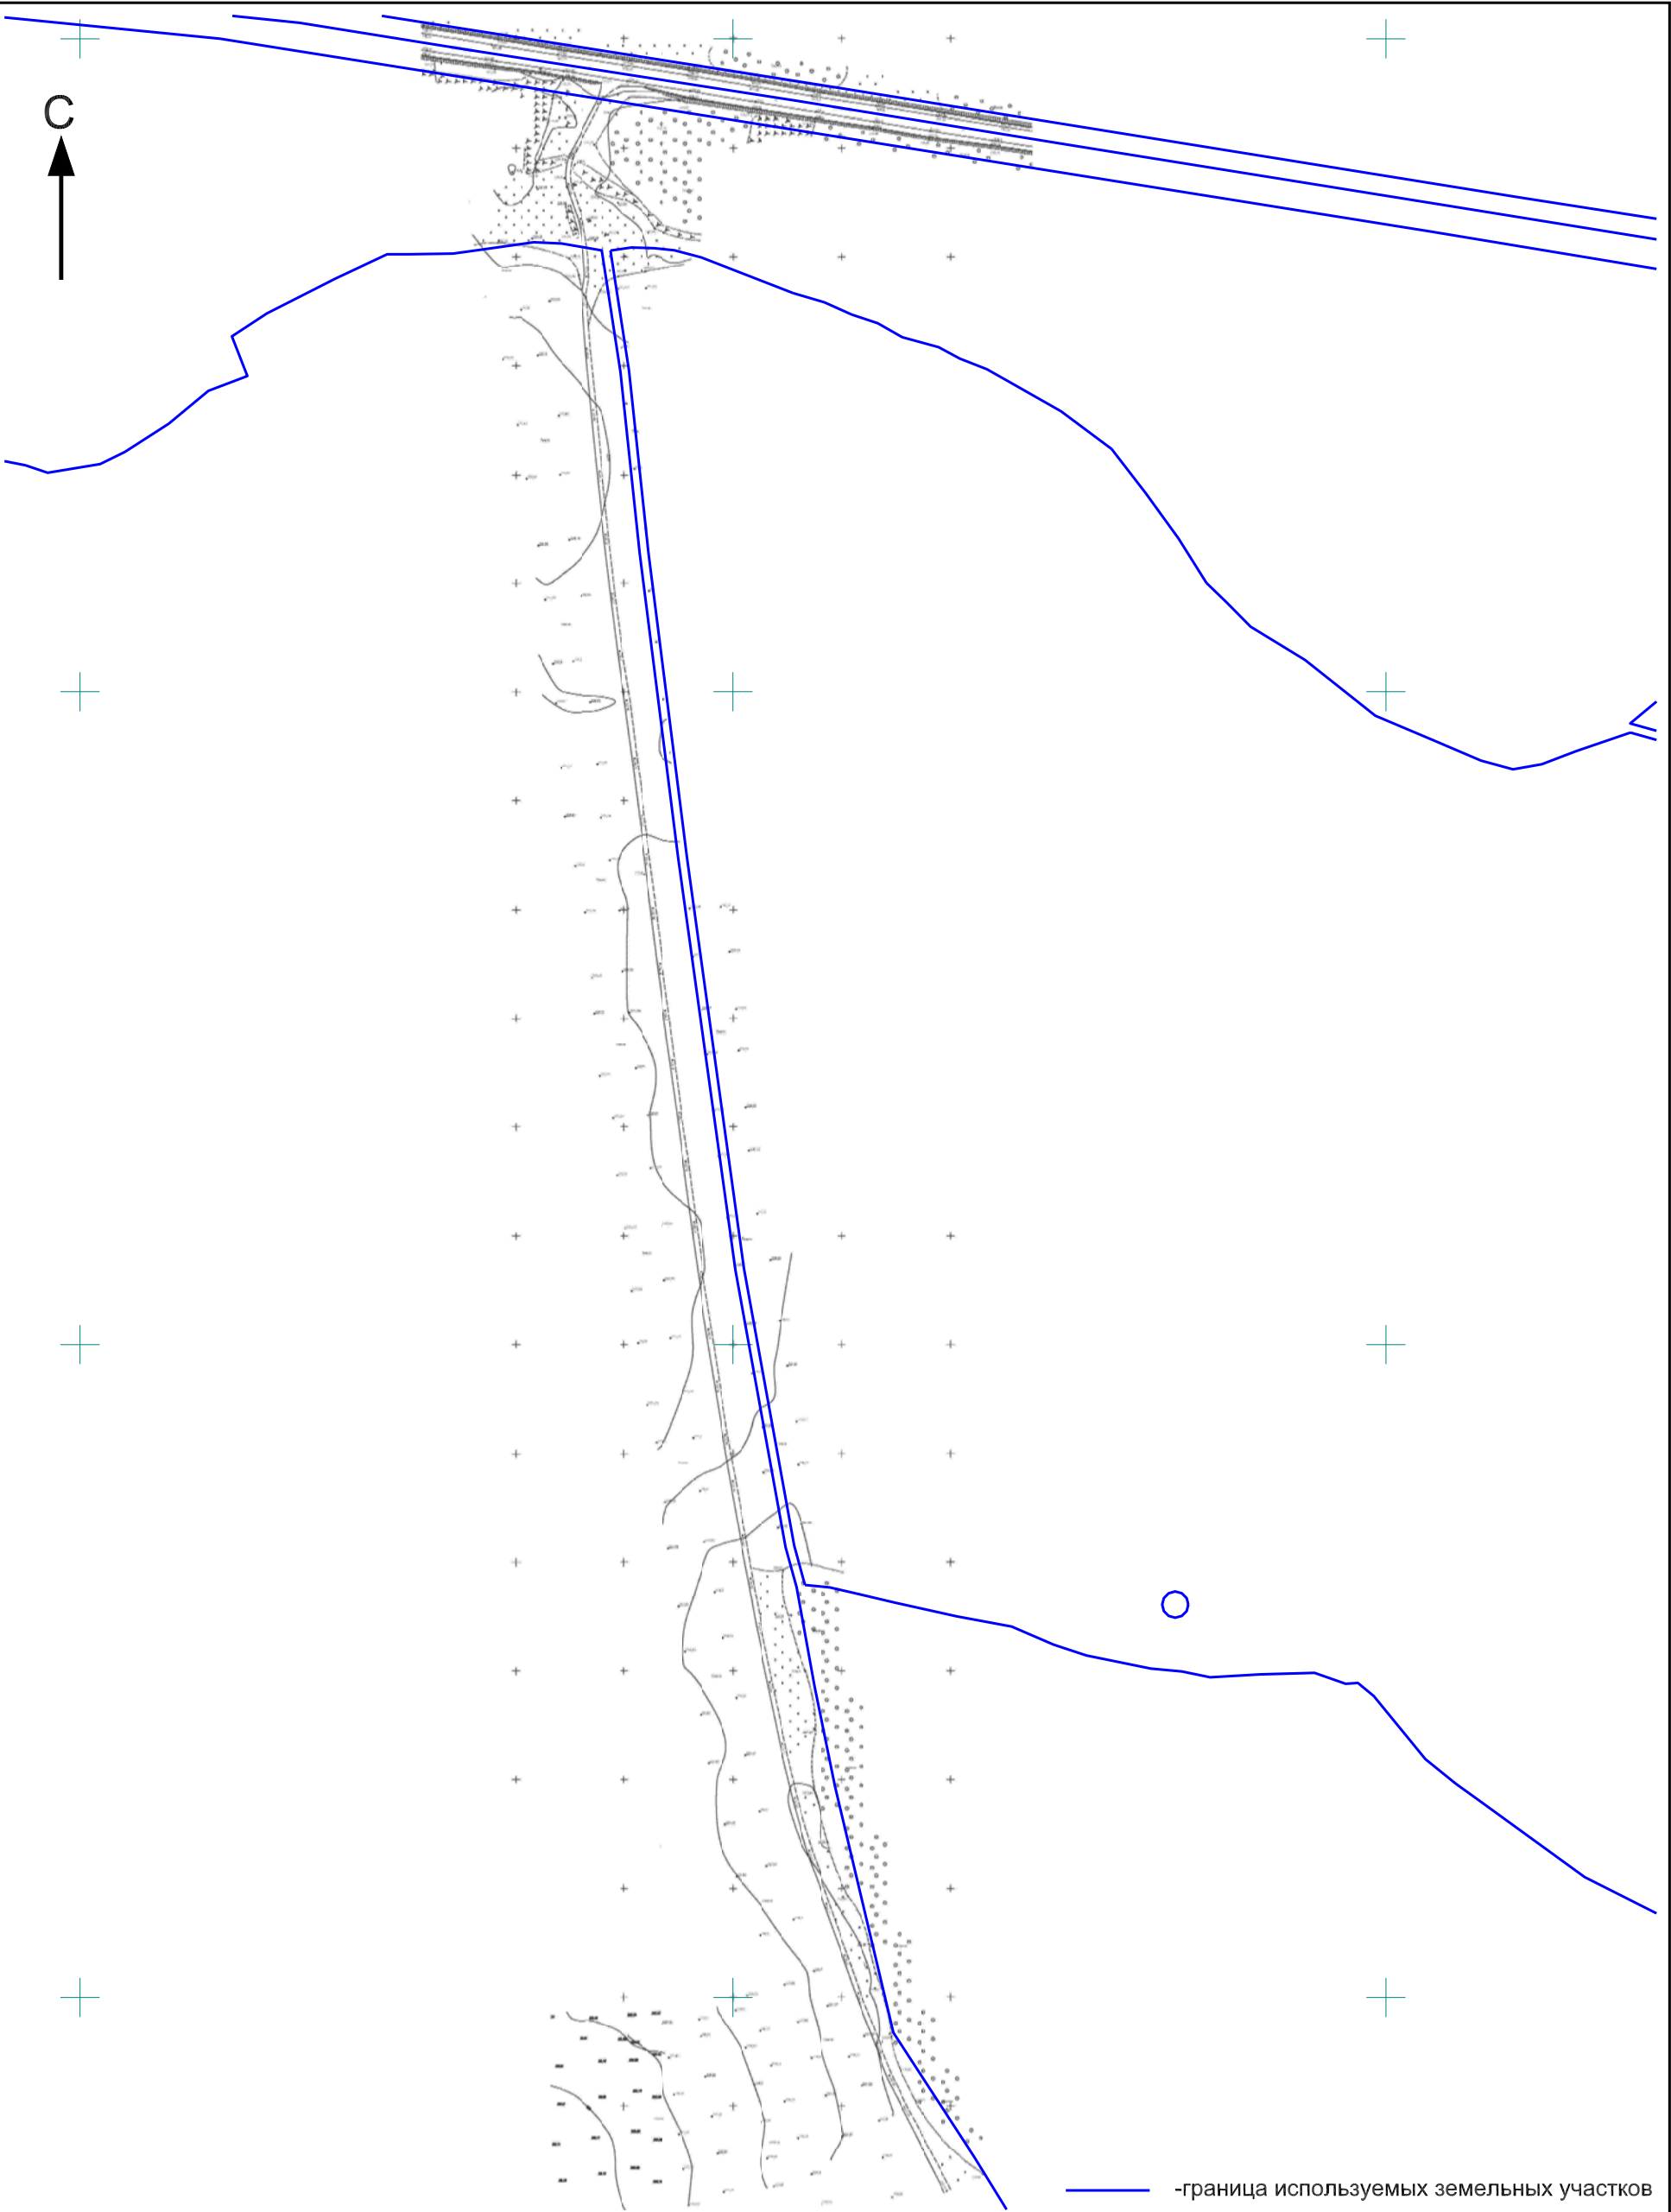

						3316/30-05-ПП				
						Свердловская область, Каменский район				
Изм.	Кол.уч.	Лист	N док.	Подпись	Дата					
ГИП						Проект планировки для размещения линейного объекта		Стадия	Лист	Листов
Нач. отд.		Ляхов С.В.				"Подъездная дорога от склада временного размещения органических удобрений к автомобильной дороге «г. Сысерть – д. Часовая»"		Р	пп-2	
Гл. спец.										
Рук.гр.						Схема использования территории в период подготовки проекта планировки (опорный план)		ООО«ГЕОЦЕНТР»		
Инженер										
Н. контр.		Мосова Д.А.								