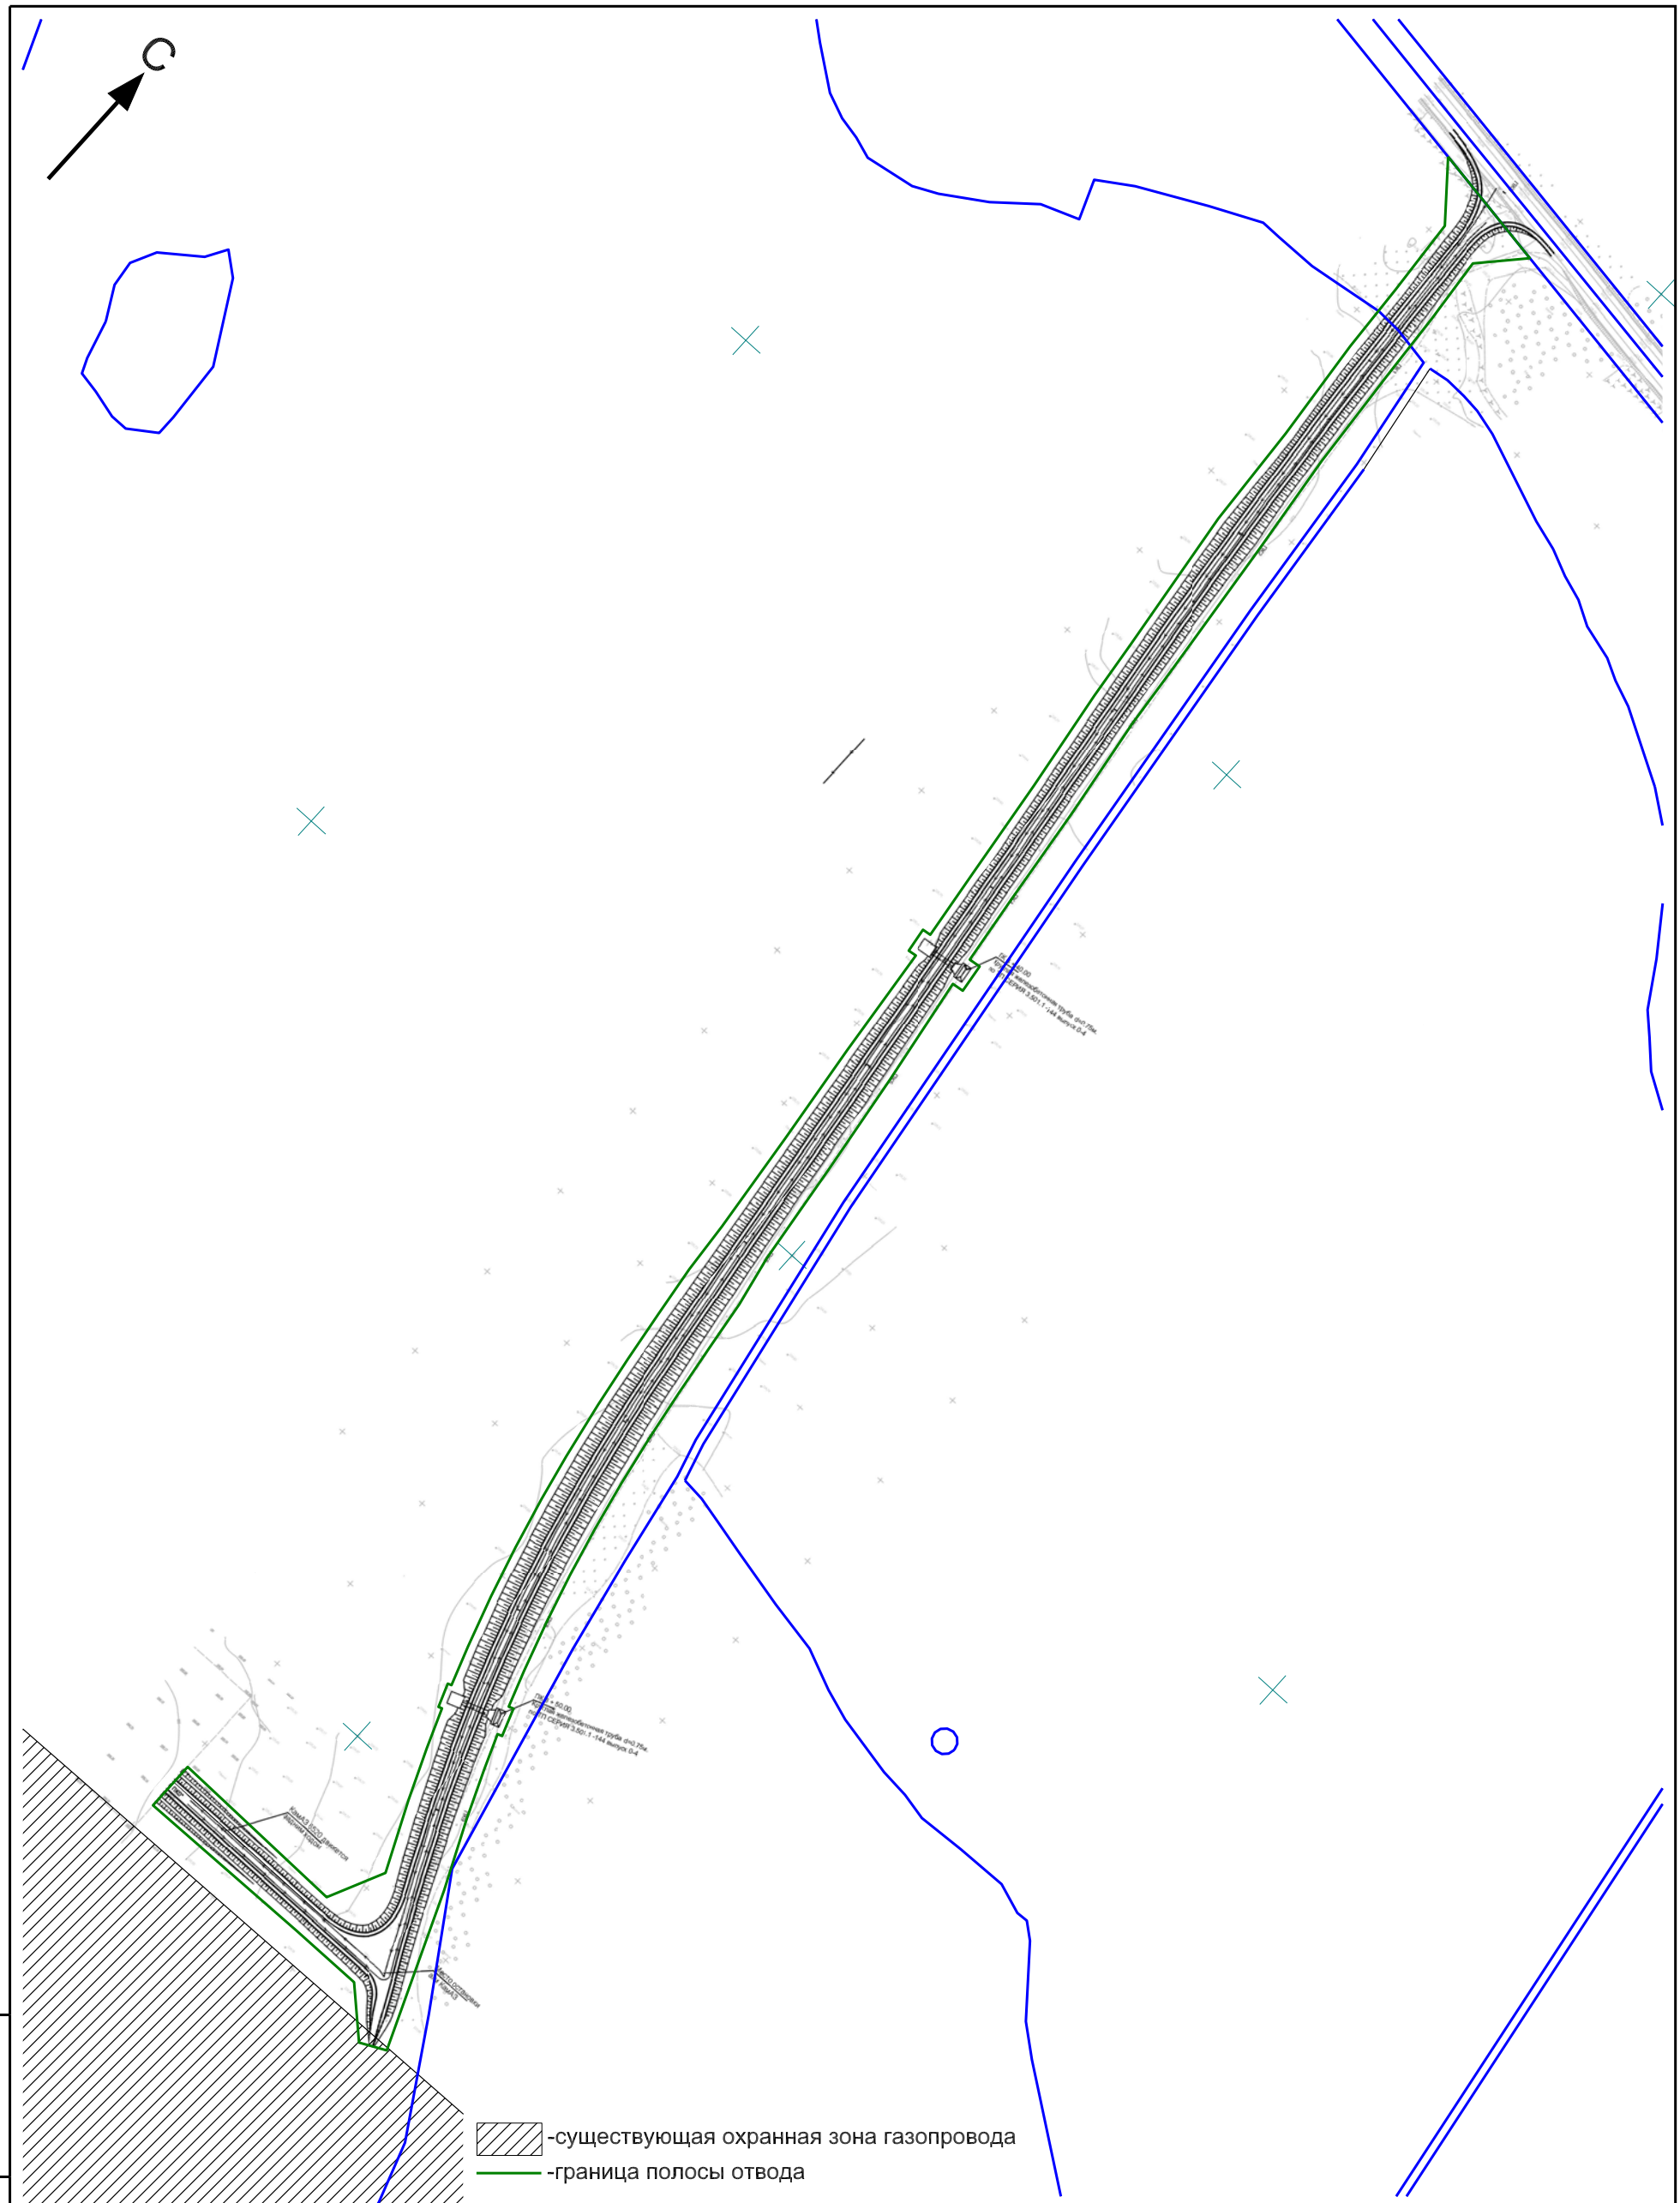

Взам. инв. N

Подп. и дата

Инв. N подл.

Изм.	Кол.уч.	Лист	N док.	Подпись	Дата
ГИП					
Нач. отд.		Ляхов С.В.			
Гл. спец.					
Рук.гр.					
Инженер		Мосова Д.А.			
Н. контр.					

3316/30-05-ПП

Свердловская область, Каменский район

Проект планировки для размещения линейного объекта "Подъездная дорога от склада временного размещения органических удобрений к автомобильной дороге «г. Сысерть – д. Часовая»"

Стадия	Лист	Листов
Р	ПП-3	

Схема границ зон с особыми условиями использования территории

ООО«ГЕОЦЕНТР»