

Начальник Камениск-Уральской
дистанции пути

ПЧ-10 В.А. Курсевич

Тел. 8-906-807-30-83

ФИО лица, подписавшего, должность, печать организации

« 20 22 г.

Схема организации дорожного движения

Место работ – ж.д. переезд 22 км перегона Сипавские пруды

– Синарский (а/д Каменск-Уральский – Усть-Багаряк, 14 км)

Сроки работ на переезде 9 августа 2022 года

с 18-00 до 23-59 часов, 10 августа 2022 года

с 00-00 до 05-00 часов местного времени.


ГКУ СО «Управление
автомобильных дорог»

М.П. Г.О.Р. 20

« 20 22 г.

« 20 22 г.

« 20 22 г.

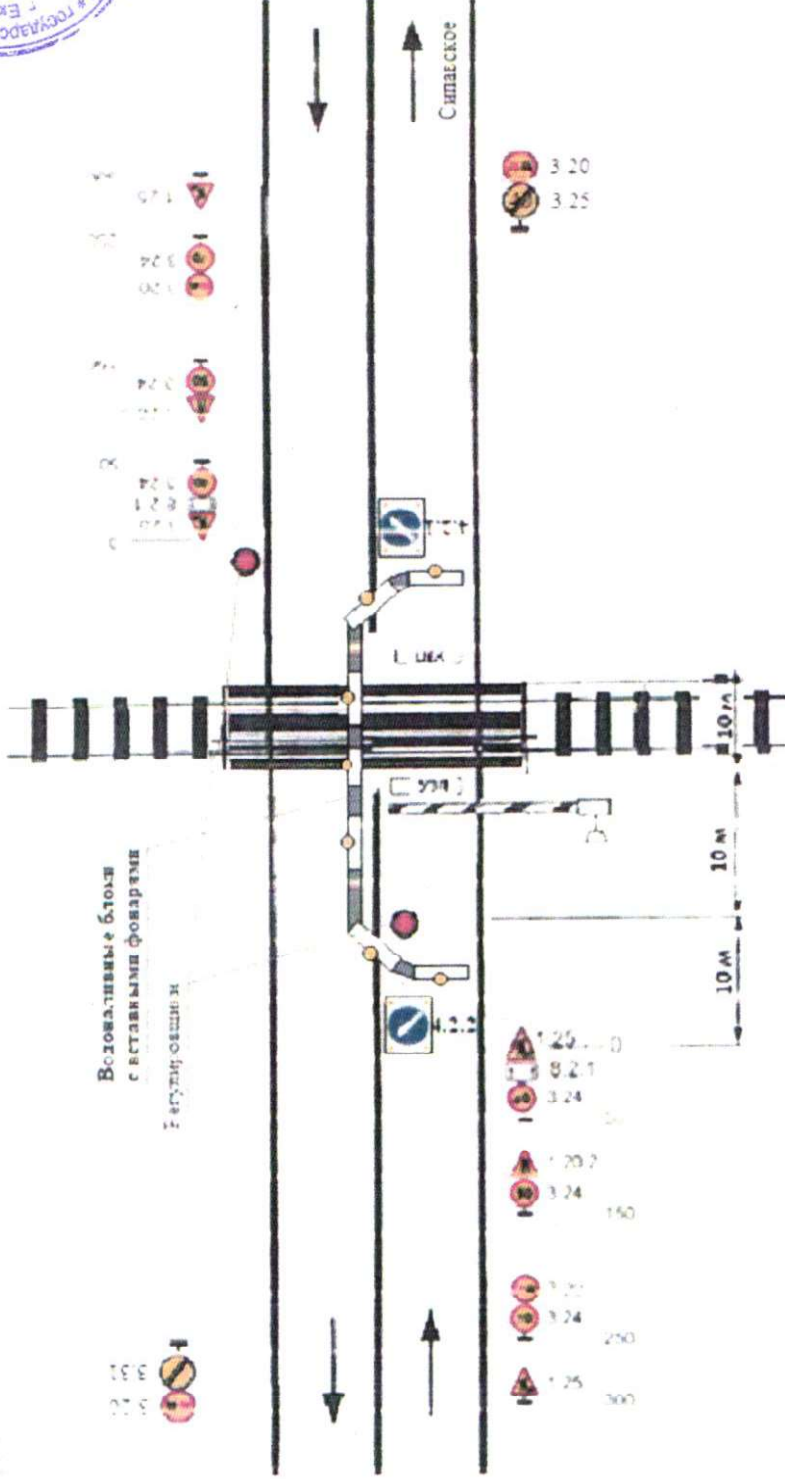

1) Для ограждения места производства работ предусмотрены дорожные знаки 3 типоразмера. Схема ограждения составлена согласно ОДМ-218.6.019-2016, ГОСТ 32758-2014.

2) По окончании работ временные дорожные знаки демонтируются.

3) Монтеры пути одеты в сигнальные жилеты с световозвращающими элементами.

4) При проведении работ на противоположной стороне выполняется зеркальное отражение данной схемы.

Ответственный за производство дорожных работ и обеспечение безопасности дорожного движения 1. Руководствуется требованиями п. 13,14,15 Основных положений ПДД РФ.2. Согласно настоящей схеме ОДД обязуется выставить все ТСРД средства освещения и сигнализации

(Организация, ФИО ответственного, подпись, сотовый телефон) ПД-9 Коньков С.И. тел. 8-909-702-58-25

Схему составила

ПЧН Вискунова Н.А.

04.08.2022

тел. 36-62-80