



ГОСУДАРСТВЕННОЕ КАЗЕННОЕ  
УЧРЕЖДЕНИЕ  
СВЕРДЛОВСКОЙ ОБЛАСТИ

**«УПРАВЛЕНИЕ  
АВТОМОБИЛЬНЫХ ДОРОГ»**  
(ГКУ СО «УПРАВЛЕНИЕ АВТОДОРОГ»)

Луначарского ул., д.203, г.Екатеринбург,  
620026

Тел: (343) 261-71-88, факс: (343) 261-71-96,

E-mail: [uadso@uadso.ru](mailto:uadso@uadso.ru), <http://www.uadso.ru>

ОКПО 46656131, ОГРН 1026602332437

ИНН 6658078110, КПП 668501001

07.04.2023 № 08-03449

На № 52 /СВДИ ПЧ-10 от 07.04.2023

О согласовании временного  
ограничения движения

Рассмотрев Ваше обращение, сообщаем, что ГКУ СО «Управление автодорог» согласовывает временную схему перекрытия движения на автомобильной дороге общего пользования регионального значения Свердловской области «г.Каменск-Уральский - с.Барabanовское - п.Усть-Багаряк» на км 14+680 на железнодорожном переезде 22 км перегона Сипавские пруды – Синарский.

Перед началом производства работ не менее чем за 1 сутки оповестить подразделение Госавтоинспекции о проведении работ с предоставлением копии согласованной схемы организации движения.

Заместитель  
начальника Управления

О.В. Мелехов

Начальник Кеменск-Уральской  
станции пути

ПЧ-10 В.А. Куроев

Тел. 8-936-807-30-83

Фонд директора, рос. шифр, согласован, телефон, печать органа шши

« 07 » 04 2023 Г


### Схема организации дорожного движения

Место работ – ж.д. переезд 22 км перегона Сипевские пруды  
– Синарский (а/д Каменск-Уральский – Усть-Багаряк, 14 кв.)

Сроки производства работ: в период с 10.04.2023 по 15.05.2023 года с 16 ч. 30 мин. 10, 12, 14, 17, 19, 21 апреля до 00 ч. 30 мин. 11, 13, 15, 18, 20, 22 апреля 2023 г. продолжительностью по 8 часов, с 20 ч. 00 мин. 29 апреля, 1, 3, 5, 7, 9, 11, 13, 15 мая до 06 ч. 00 мин. 30 апреля, 2, 4, 6, 8, 10, 12, 14, 16 апреля 2023 г.

ГКУ СО «Управление  
автомобильных дорог»  
Менделеев О.Б.

20 Г

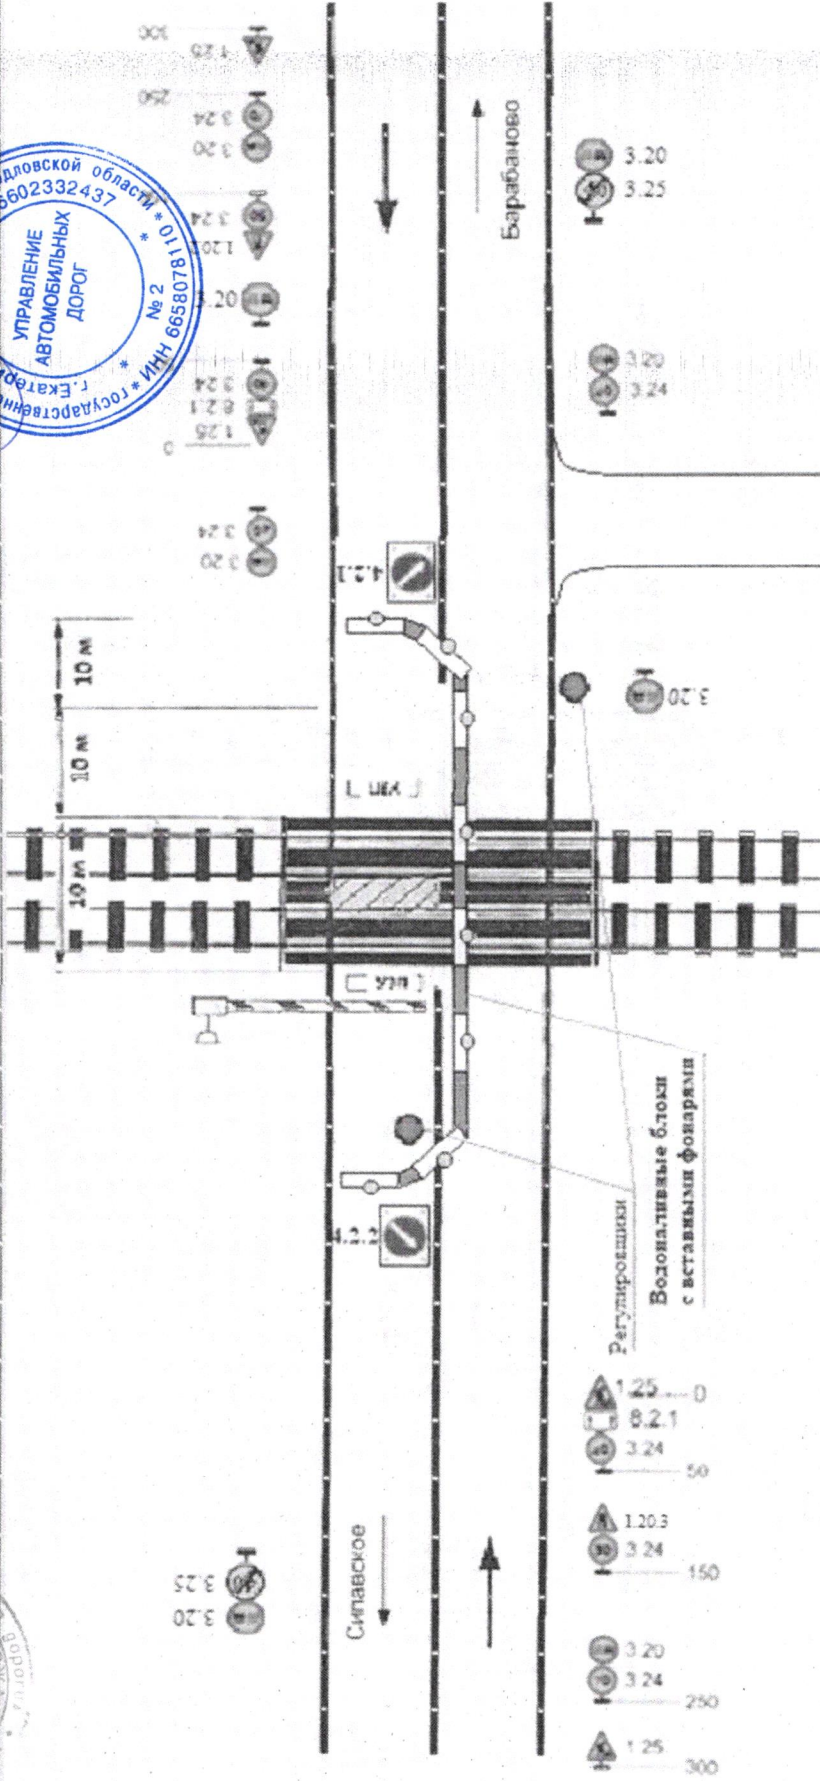

1) Для ограждения места производства работ предусмотрены дорожные знаки 3 типа. Схема ограждения составлена согласно ОДМ-218.5.019-2016, ГОСТ 32758-2014.

2) По окончании работ вменные дорожные знаки демонтируются.

3) Монтёры пути одеты в сигнальные жилеты с светоотражающими элементами.

4) При проведении работ на противоположной стороне выполняется зеркальное отражение дежной схемы.

Ответственный за производство работ и обеспечение безопасности дорожного движения: 1. Руководитель участка: трестовскими п. 13, 14, 15 Основных положений ПДД РФ. 2. Согласно настоящей схеме ОДД обязуется выставить все ТСРД, средства освещения и сигнализацию.

(Организация, С/И ответственного, подпись, стовый телефон) ПД-9 Когьков С.И. тел. 3-909-702-48-25

С.ему составила

ПЧ-10 Куроев В.А.

07.04.2023

тел. 36-62-80