

Начальник Каменск-Уральской  
дистанции пути


ПЧ-10  В.А. Курсевич

«15» 05 2023 г


Аварийная заявка

Место работ - ж.д. переезд 31 км перегона Сипавские  
Пруды - Синарский пересечение с автодорогой  
Каменск-Уральский - Усть-Багаряк, км 27+700.

Сроки работ 18 мая 2023 года с 22-00 до 00-00, часов  
местного времени.

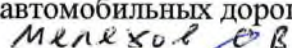ГКУ СО «Управление  
автомобильных дорог»  


« 10 2023 г

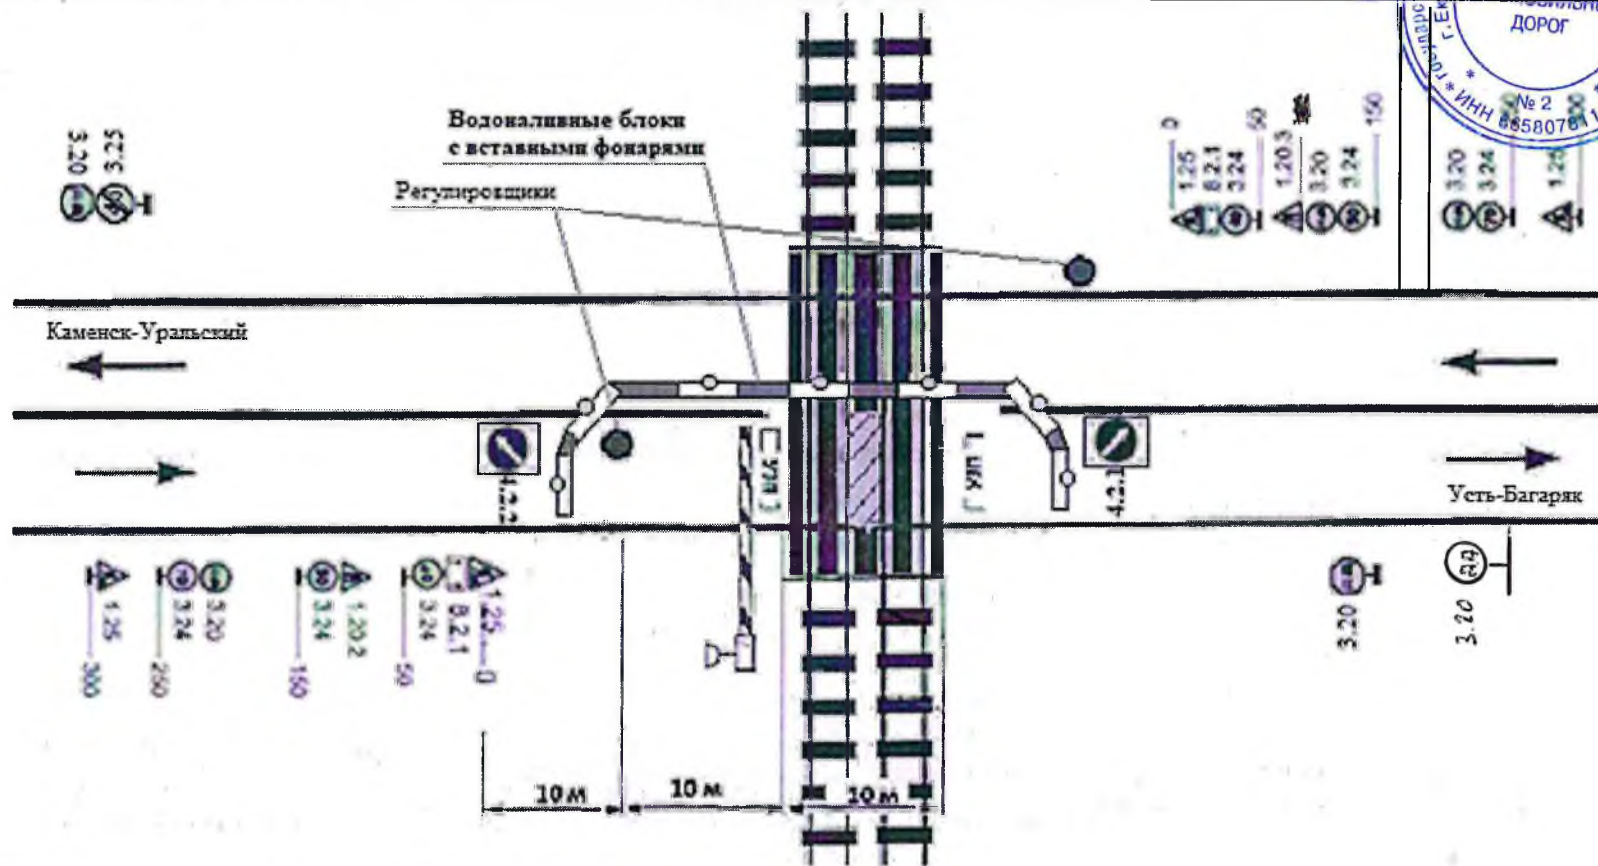

Работы по устранению неисправности, угрожающей безопасности движения.

Знаки на желтом фоне II типоразмера, пленка Б.

Опоры знаков по ГОСТ 32948-2014.

Ответственный за производство дорожных работ и обеспечение безопасности дорожного движения:

1. Руководствуется требованиями п. 13,14,15 Основных положений ПДД РФ.
2. Согласно настоящей схеме ОДД обязуется выставить все ТСРД, средства освещения и сигнализации.
3. (Организация, ФИО ответственного, подпись, сотовый телефон): ПД-9 Коньков С.И. тел. +7 909 702 58 25
- 4) При проведении работ на противоположной стороне выполняется зеркальное отражение данной схемы.

Схему составила  
ПЧИ Куранова Д.А.  
Тел.36-62-80

15.05.2023